

Филиал публично-правовой компании "Роскадастр" по Волгоградской области
полное наименование органа регистрации прав

Выписка из Единого государственного реестра недвижимости об основных характеристиках и зарегистрированных правах на объект недвижимости

Сведения об основных характеристиках объекта недвижимости

На основании запроса от 23.03.2023, поступившего на рассмотрение 23.03.2023, сообщаем, что согласно записям Единого государственного реестра недвижимости:

Раздел 1 Лист 1

Здание			
Лист № 1 раздела 1		Всего листов раздела 1: 1	Всего разделов: 3
Всего листов выписки: 4			
23.03.2023г. № КУВИ-001/2023-69634850			
Кадастровый номер:		34:33:090001:334	
Номер кадастрового квартала: 34:33:090001 Дата присвоения кадастрового номера: 02.07.2012 Ранее присвоенный государственный учетный номер: Инвентарный номер 18:258:002:001232050 11.04.2011 ФГУП Ростехинвентаризация - Федеральное БТИ; Кадастровый номер 34 33 000000 0000 18 258 002 001232050; Условный номер 34-34-11/014/2011-301 Местоположение: Волгоградская область, р-н. Чернышковский, х. Елкино, ул. Школьная, д. 6 Площадь, м2: 670.6 Назначение: Нежилое Наименование: Здание МОУ Ельинская СОШ Количество этажей, в том числе подземных этажей: 1, в том числе подземных 0 Год ввода в эксплуатацию по завершении строительства: данные отсутствуют Год завершения строительства: 1963 Кадастровая стоимость, руб: 1072959.65 Кадастровые номера иных объектов недвижимости, в пределах которых расположен объект недвижимости: 34:33:090001:306 Кадастровые номера помещений, машино-мест, расположенных в здании или сооружениях: данные отсутствуют Виды разрешенного использования: нежилое Статус записи об объекте недвижимости: Сведения об объекте недвижимости имеют статус "актуальные, ранее учтенные" Особые отметки: Сведения, необходимые для заполнения раздела: 5 - План расположения помещения, машино-места на этаже (плане этажа), отсутствуют. Получатель выписки: Крылов Владимир Анатольевич, действующий(ая) на основании документа "" АДМИНИСТРАЦИЯ ЧЕРНЫШКОВСКОГО МУНИЦИПАЛЬНОГО РАЙОНА ВОЛГОГРАДСКОЙ ОБЛАСТИ			

ДОКУМЕНТ ПОДПИСАН
ЭЛЕКТРОННОЙ ПОДПИСЬЮ

Сертификат: 3094B797403CABE107A347CFA06FA78
Выдана: Федеральная служба государственной регистрации, кадастра и картографии
Действителен с 17.05.2022 по 10.08.2023


полное наименование должности	инициалы, фамилия
-------------------------------	-------------------

Выписка из Единого государственного реестра недвижимости об основных характеристиках и зарегистрированных правах на объект недвижимости

Сведения о зарегистрированных правах

Здание			
вид объекта недвижимости			
Лист № 1 раздела 2	Всего листов раздела 2: 2	Всего разделов: 3	Всего листов выписки: 4
23.03.2023г. № КУВИ-001/2023-69634850			
Кадастровый номер: 34:33:090001:334			

1	Правообладатель (правообладатели):	1.1	Муниципальное казенное образовательное учреждение "Елкинская средняя общеобразовательная школа" Чернышковского муниципального района Волгоградской области, ИНН: 3433006671, ОГРН: 1023405974657
	Сведения о возможности предоставления третьим лицам персональных данных физического лица:	1.1.1	данные отсутствуют
2	Вид, номер, дата и время государственной регистрации права:	2.1	Оперативное управление 34-34-11/017/2011-218 22.08.2011 00:00:00
4	Сведения об осуществлении государственной регистрации сделки, права, ограничения права без необходимого в силу закона согласия третьего лица, органа:	4.1	данные отсутствуют
5	Ограничение прав и обременение объекта недвижимости:	не зарегистрировано	
1	Правообладатель (правообладатели):	1.2	Чернышковский муниципальный район Волгоградской области
	Сведения о возможности предоставления третьим лицам персональных данных физического лица:	1.1.1	данные отсутствуют
2	Вид, номер, дата и время государственной регистрации права:	2.2	Собственность 34-34-11/014/2011-301 23.06.2011 00:00:00
4	Сведения об осуществлении государственной регистрации сделки, права, ограничения права без необходимого в силу закона согласия третьего лица, органа:	4.2	данные отсутствуют
5	Ограничение прав и обременение объекта недвижимости:	не зарегистрировано	

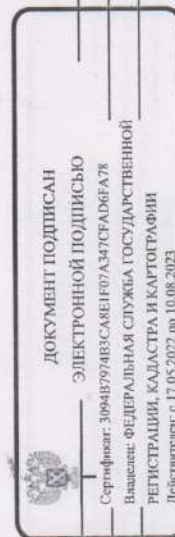

ПОЛНОЕ НАИМНОВАНИЕ ДОЛЖНОСТИ


ИНИЦИАЛЫ, ФАМИЛИЯ

Здание			
вид объекта недвижимости			
Лист № 2 раздела 2	Всего листов раздела 2; 2	Всего разделов: 3	Всего листов выписки: 4
23.03.2023г. № КУ/ВИ-001/2023-69634850			
Кадастровый номер:		34:33:090001:334	
6	Заявленные в судебном порядке права требования:	данные отсутствуют	
7	Сведения о возражении в отношении зарегистрированного права:	данные отсутствуют	
8	Сведения о возможности предоставления третьим лицам персональных данных физического лица	данные отсутствуют	
9	Сведения о наличии решения об изъятии объекта недвижимости для государственных и муниципальных нужд:	данные отсутствуют	
10	Сведения о невозможности государственной регистрации без личного участия правообладателя или его законного представителя:	данные отсутствуют	
11	Правопритязания и сведения о наличии поступивших, но не рассмотренных заявлений о проведении государственной регистрации права (перехода, прекращения права), ограничения права или обременения объекта недвижимости, сделки в отношении объекта недвижимости:	отсутствуют	

	ДОКУМЕНТ ПОДПИСАН	
	ЭЛЕКТРОННОЙ ПОДПИСЬЮ	
Сертификат: 30948797483САВЕИ07A347CFA066A78		
Владелец: ФЕДЕРАЛЬНАЯ СЛУЖБА ГОСУДАРСТВЕННОЙ		
РЕГИСТРАЦИИ КАДАСТРА И КАРТОГРАФИИ		
Действителен: с 17.05.2022 по 10.08.2023		
ПОЛНОЕ НАИМЕНОВАНИЕ ДОЛЖНОСТИ		ИНИЦИАЛЫ, ФАМИЛИЯ

Выписка из Единого государственного реестра недвижимости об основных характеристиках и зарегистрированных правах на объект недвижимости

Описание местоположения объекта недвижимости

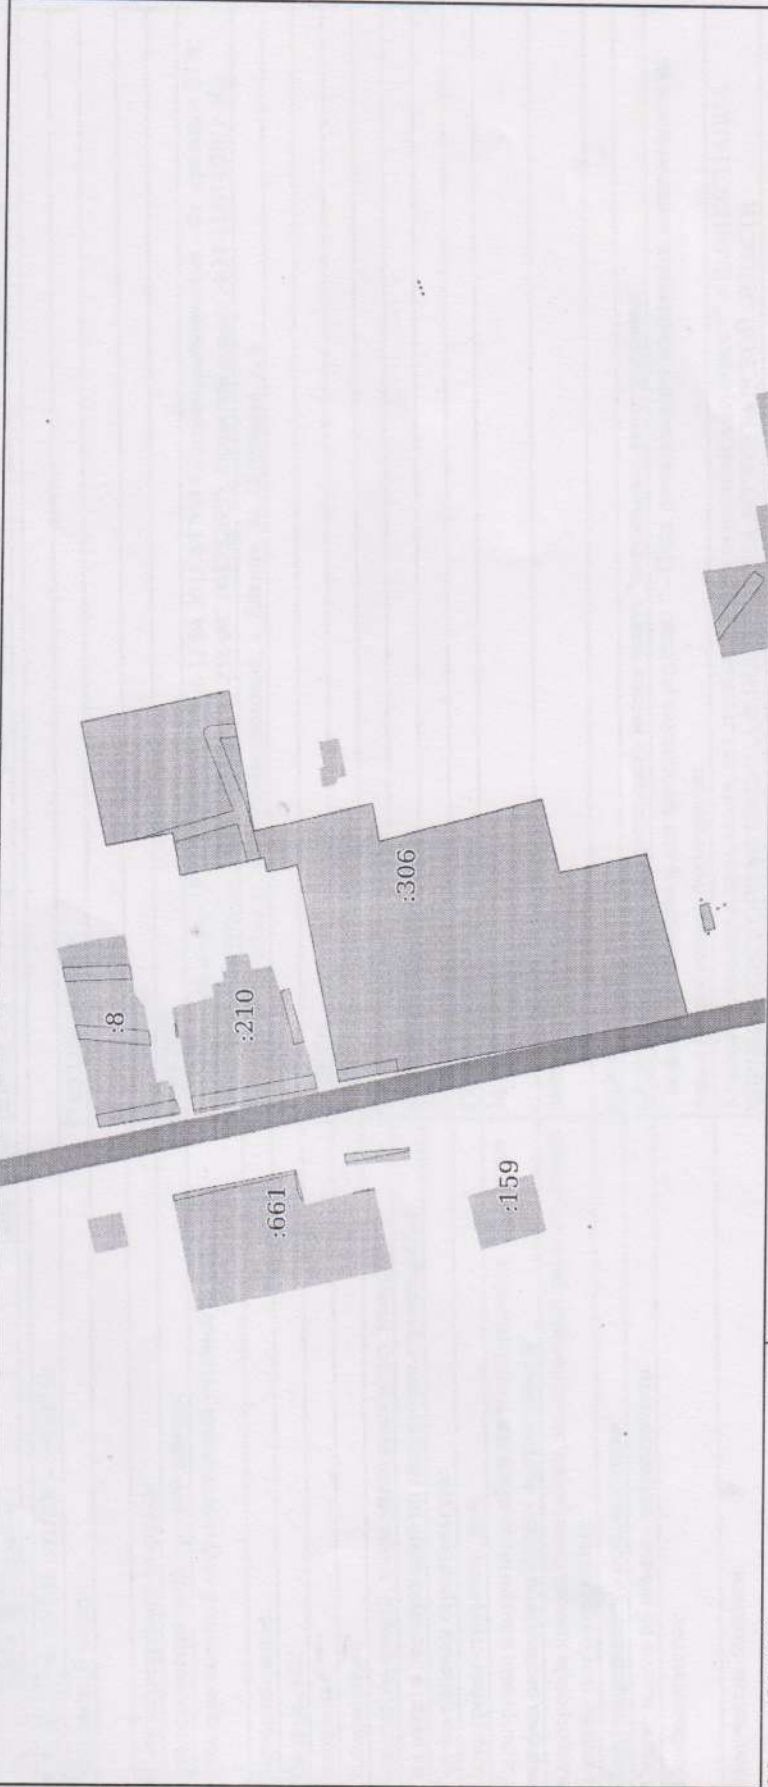Здание			
вид объекта недвижимости			
Лист № 1 раздела 4	Всего листов раздела 4: 1	Всего разделов: 3	Всего листов выписки: 4
23.03.2023г. № КУВИ-001/2023-69634850			
Кадастровый номер: 34:33:090001:334			
Схема расположения объекта недвижимости (части объекта недвижимости) на земельном участке(ах)			
			
Масштаб 1:2000	Условные обозначения:		

	ДОКУМЕНТ ПОДПИСАН
	ЭЛЕКТРОННОЙ ПОДПИСЬЮ
Сертификат: 3094B7974E3CA8E107A37C5FAD6A78	
Выдана: ФЕДЕРАЛЬНАЯ СЛУЖБА ГОСУДАРСТВЕННОЙ РЕГИСТРАЦИИ, КАДАСТРА И КАРТОГРАФИИ	
Действителен с 17.05.2022 по 10.08.2023	

ПОЛНОЕ НАИМЕНОВАНИЕ ДОЛЖНОСТИ	ИНИЦИАЛЫ, ФАМИЛИЯ
-------------------------------	-------------------

**ДОКУМЕНТ ПОДПИСАН
ЭЛЕКТРОННОЙ ПОДПИСЬЮ**

СВЕДЕНИЯ О СЕРТИФИКАТЕ ЭП

Сертификат 327766045235508045123579633876966067016845890651

Владелец Пономарёва Надежда Петровна

Действителен с 03.10.2023 по 02.10.2024